



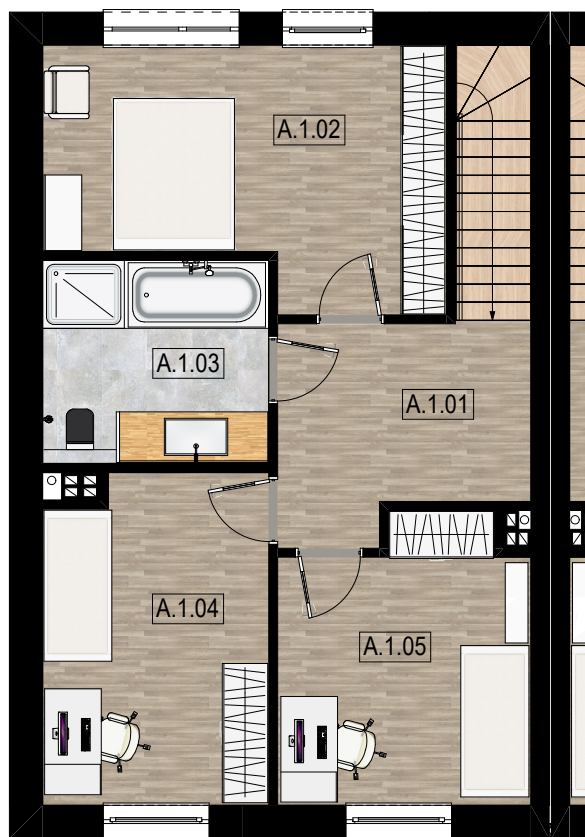

RZUT PIĘTRA

skala 1:100

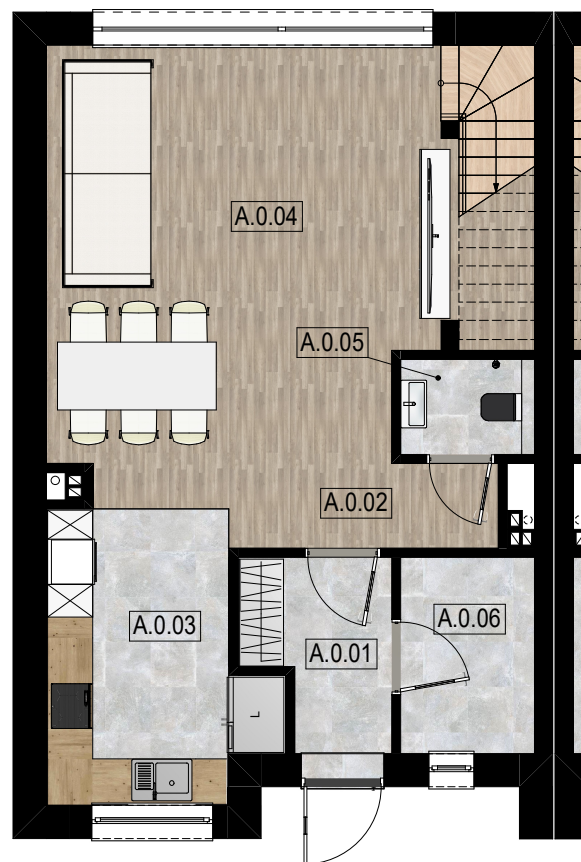

RZUT PARTERU

skala 1:100

ZESTAWIENIE POWIERZCHNI LOKAL A		
PARTER		
Nr pom.	Nazwa pom.	Pow.
A.0.01	Wiatrołap	4,34
A.0.02	Korytarz	3,93
A.0.03	Kuchnia	11,04
A.0.04	Pokój dzienny	28,23
A.0.05	WC	2,13
A.0.06	Pom. techn.	4,47
Suma pow. parteru lokal A		54,14
PIĘTRO		
Nr pom.	Nazwa pom.	Pow.
A.1.01	Korytarz	8,51
A.1.02	Sypialnia	16,18
A.1.03	Łazienka	7,87
A.1.04	Sypialnia	12,53
A.1.05	Sypialnia	11,65
Suma pow. piętra lokal A		56,74
Lokal mieszkalny A – pow:		110,88

